


目的に応じた「アリスガーデン」の
レイアウトをご検討ください。

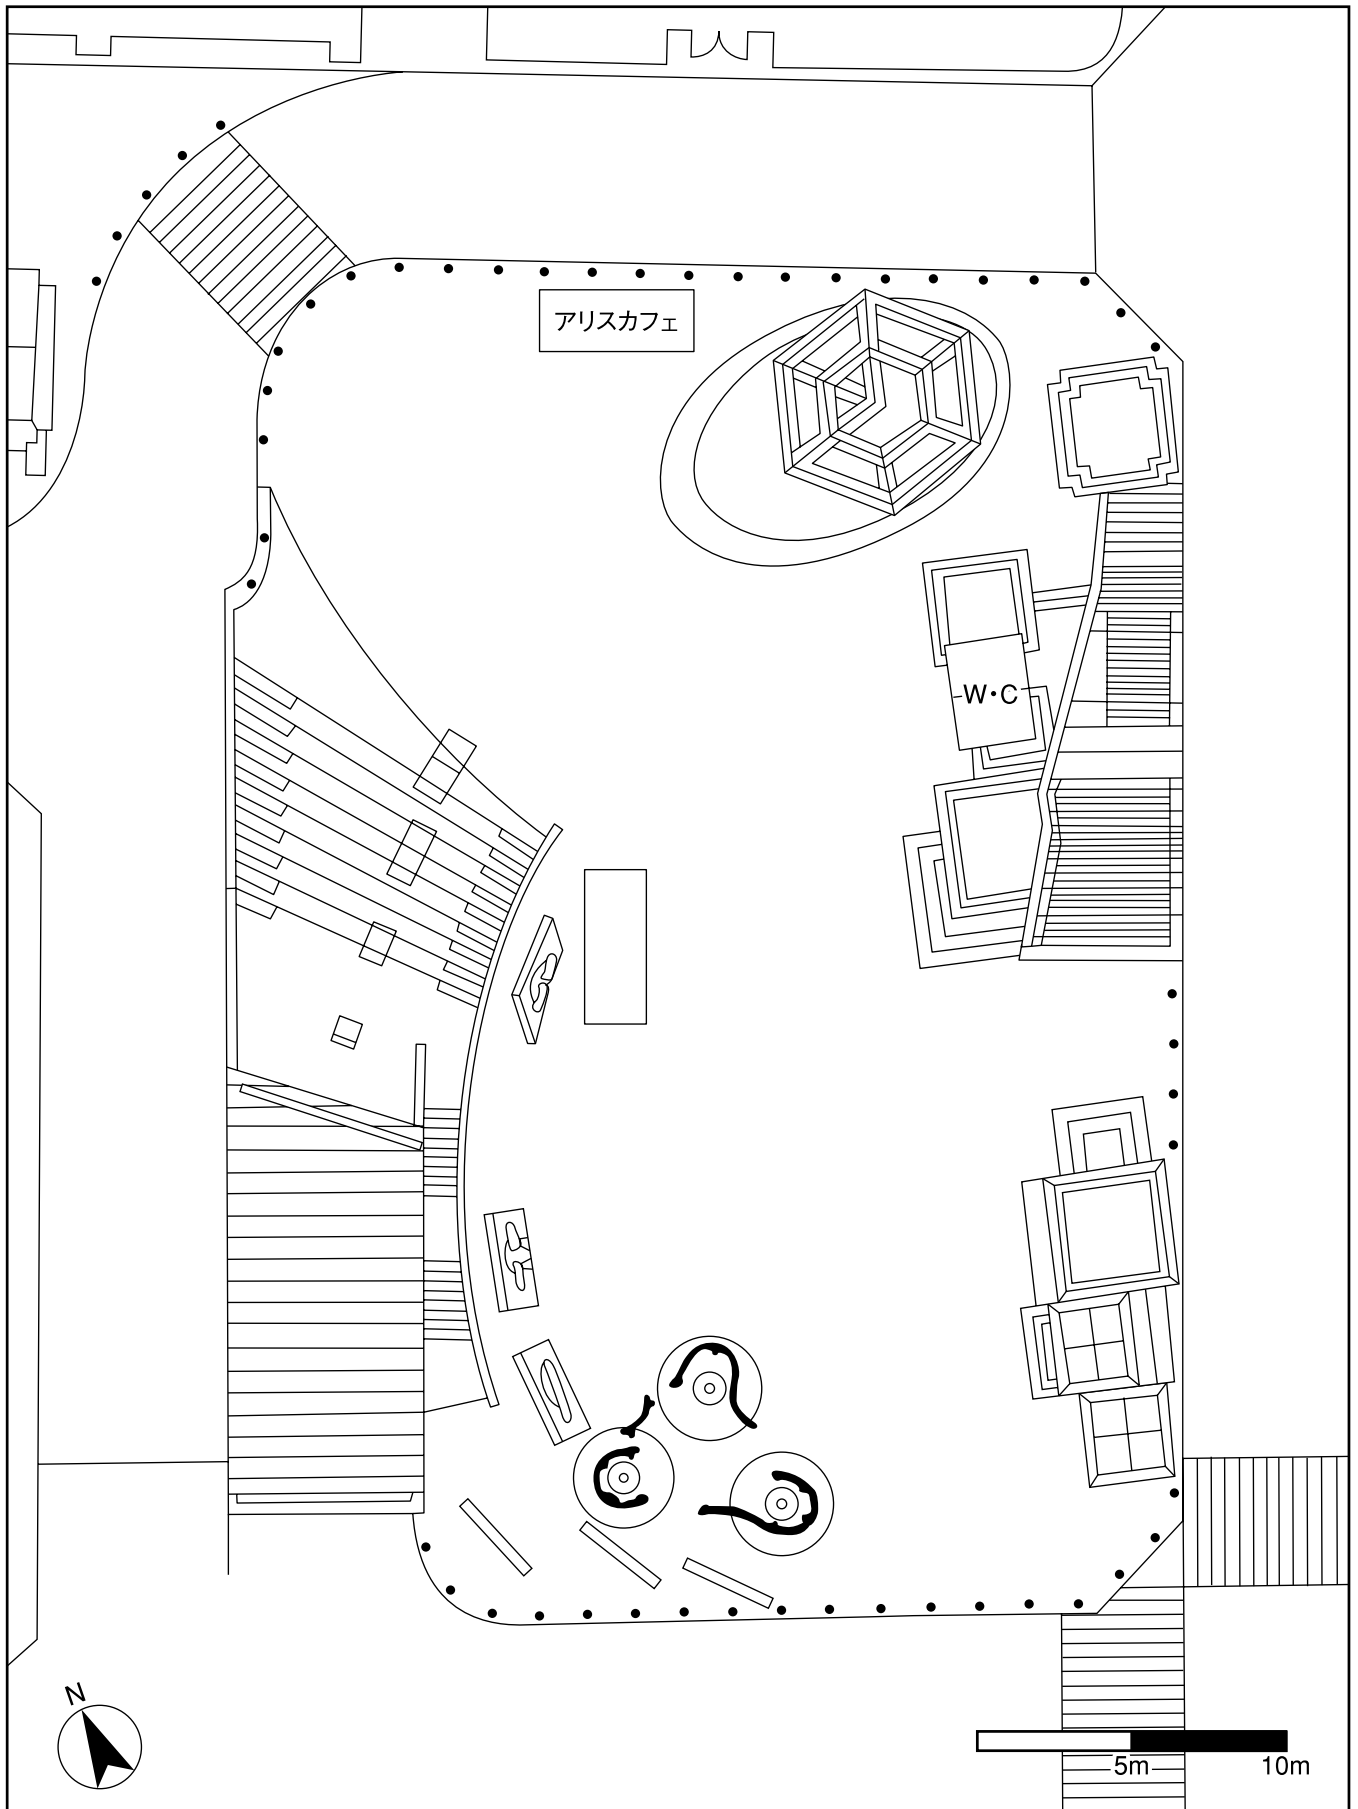

歩行者の通路は必ず確保して下さい